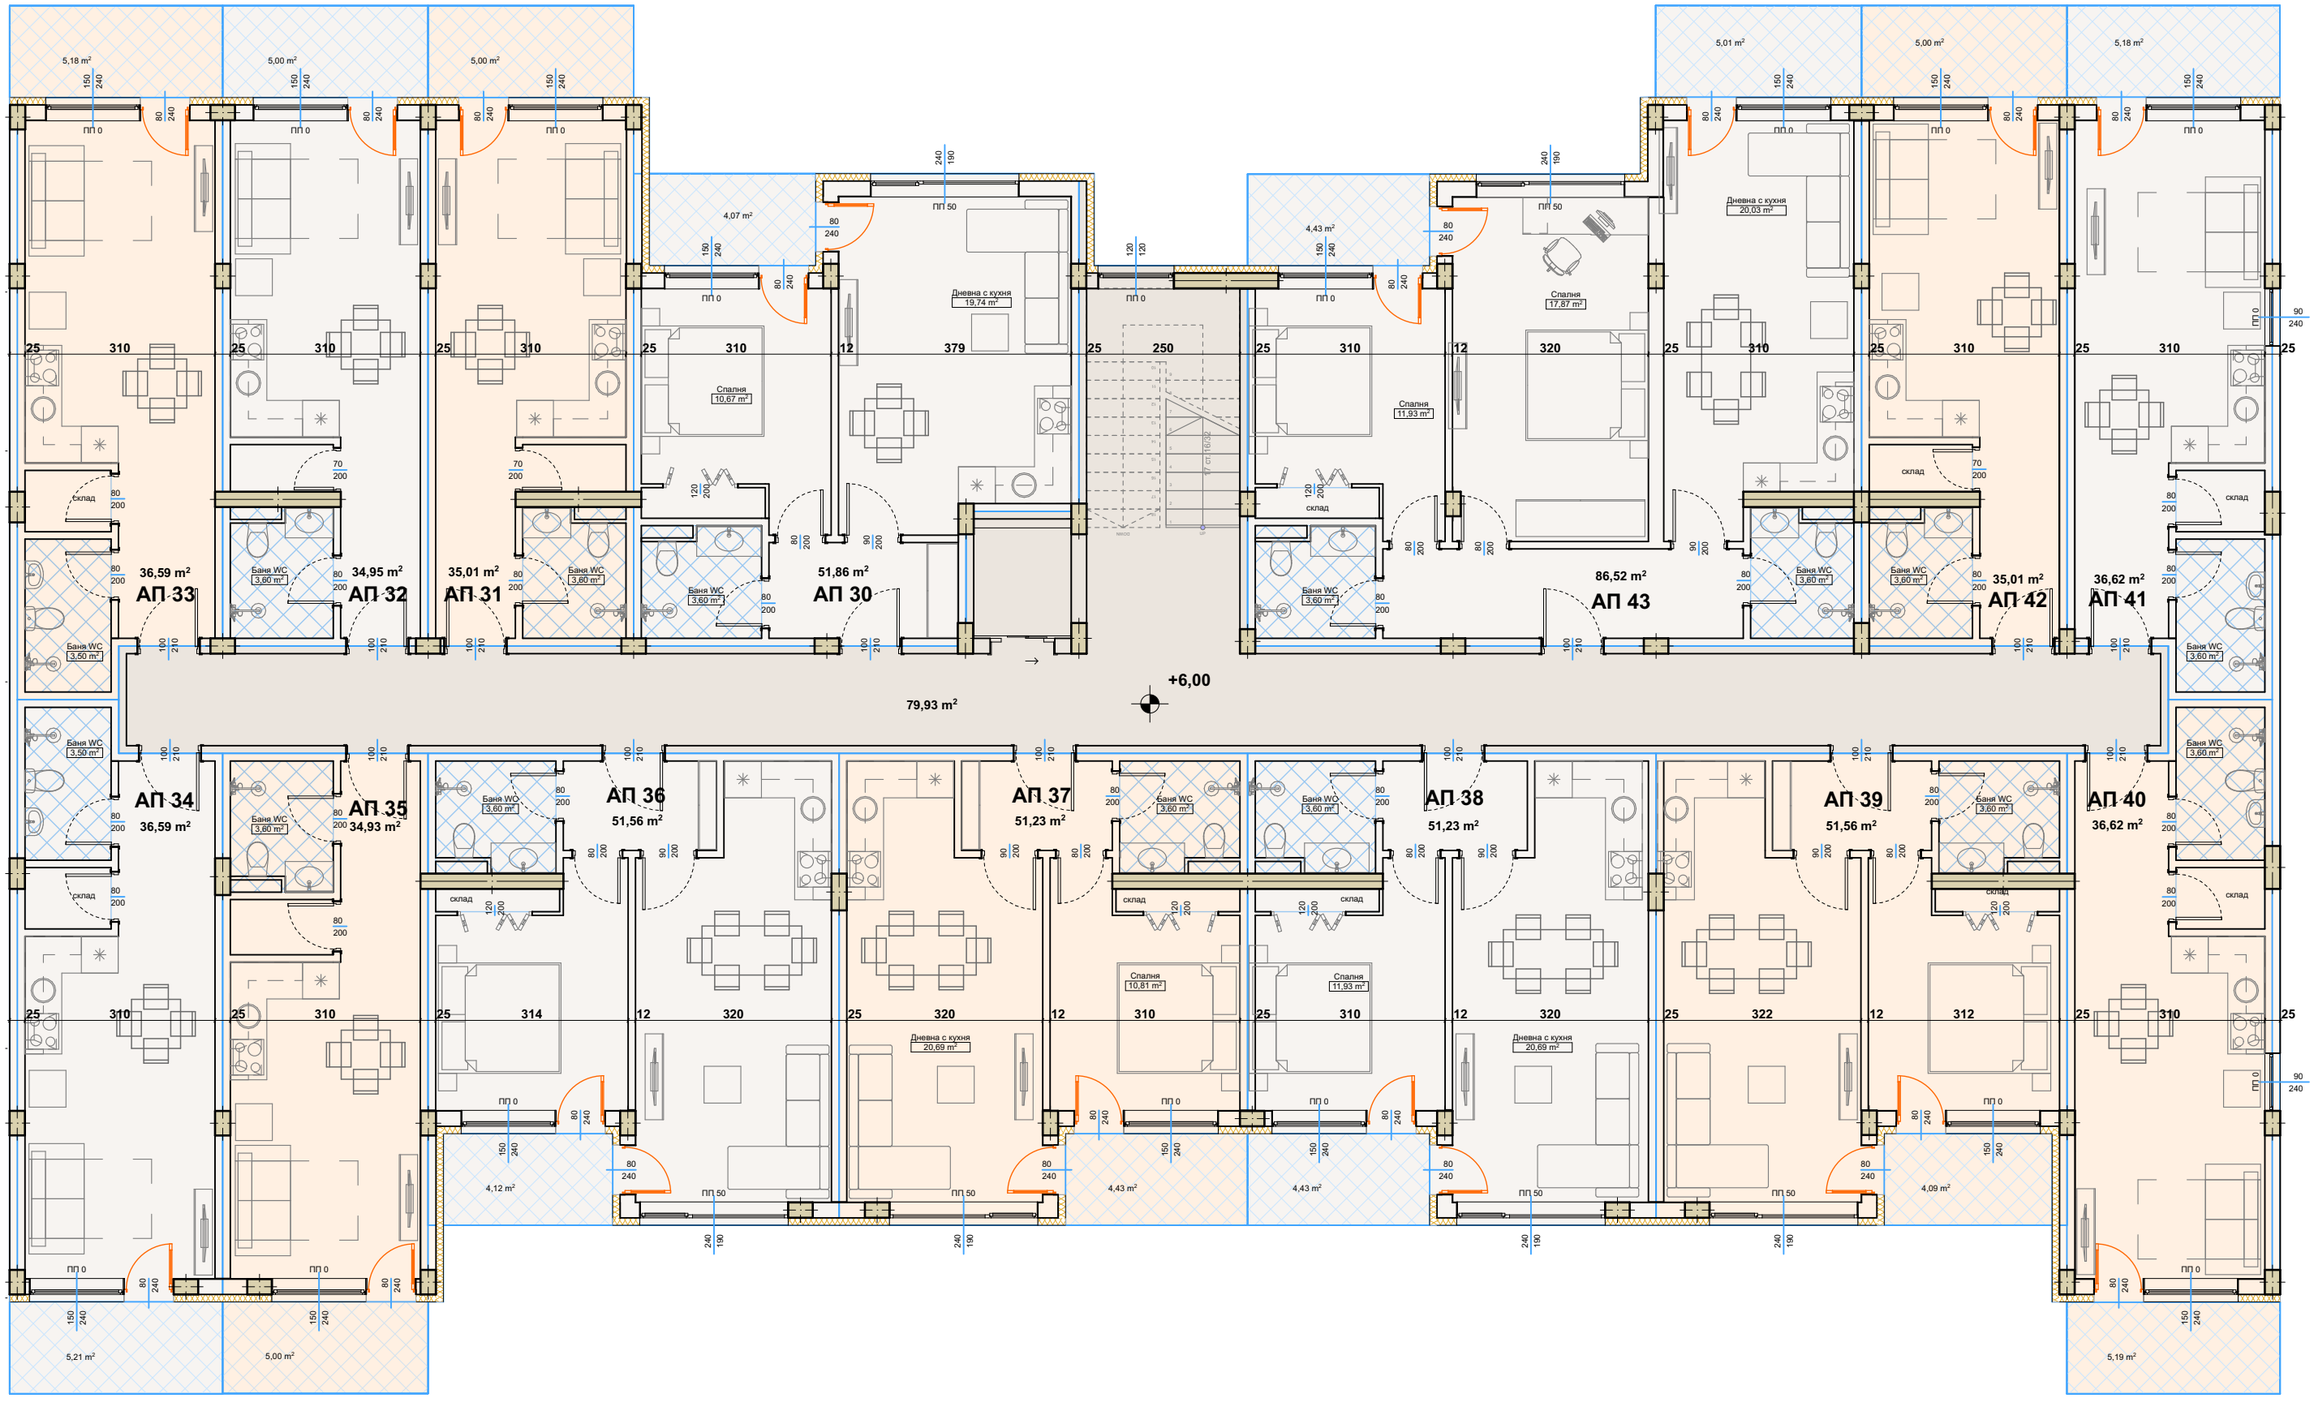


чертеж **СГРАДА 1 ЕТАЖ 3** **+6,00**	*проект* **Жилищни сгради в УПИ VII /ПИ 58356.503.487/, кв. 36 Ж, гр. Приморско, община Приморско**	*дата* **януари 2026 г.**	N
фаза **ИП** *Мащаб* **1:100**	*част* **АРХИТЕКТУРА**	*възложител* **“ЗСК-ПОСЕЙДОН” ЕООД**	